



VISTA 1

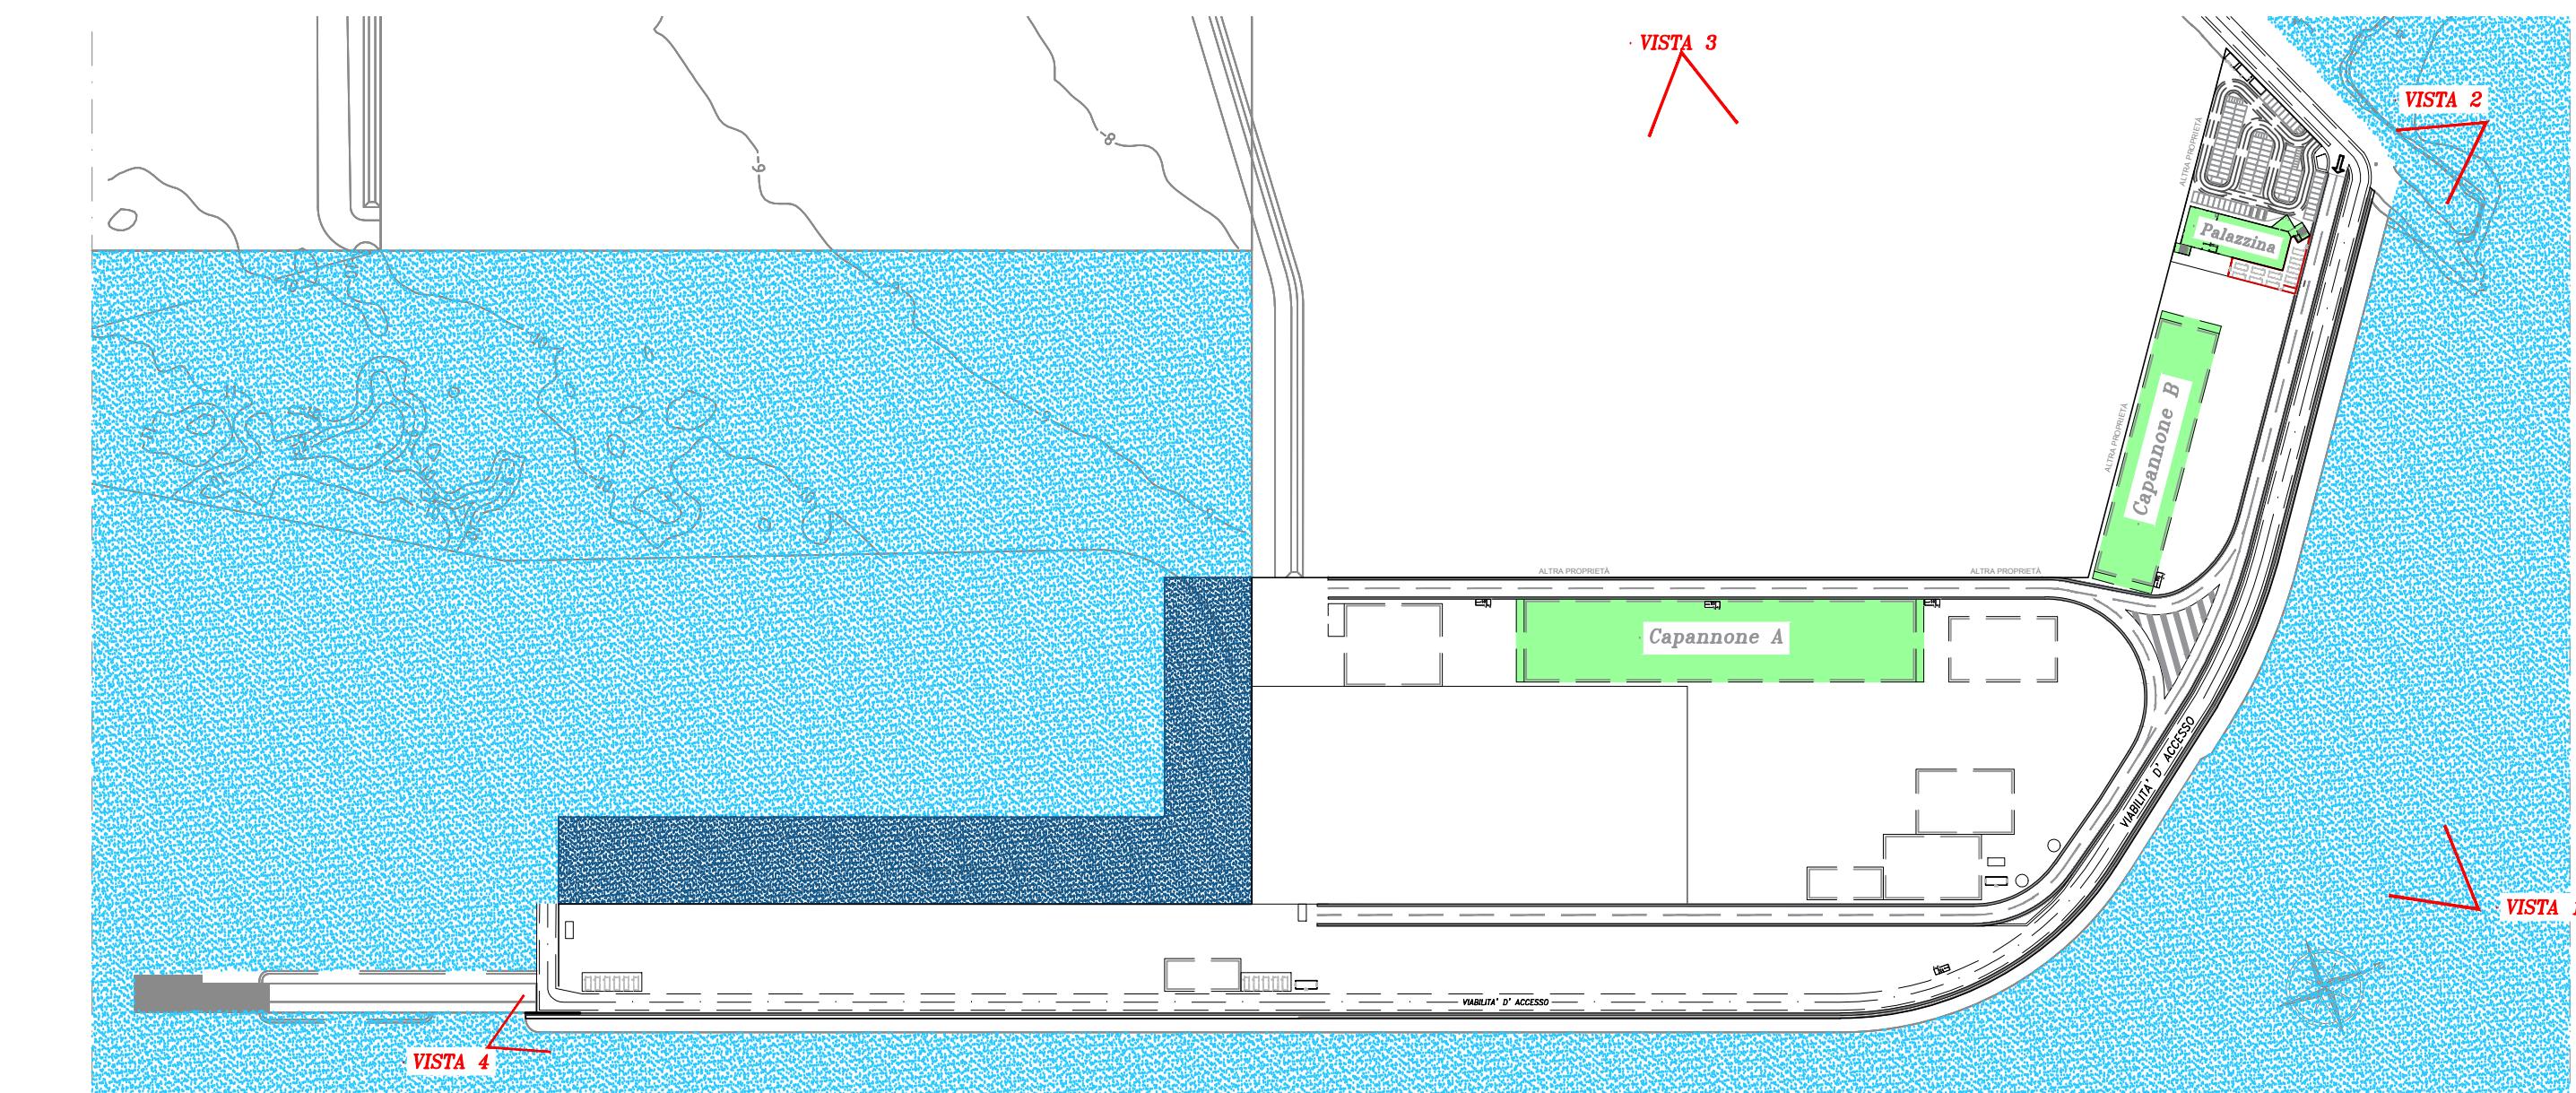


VISTA 2

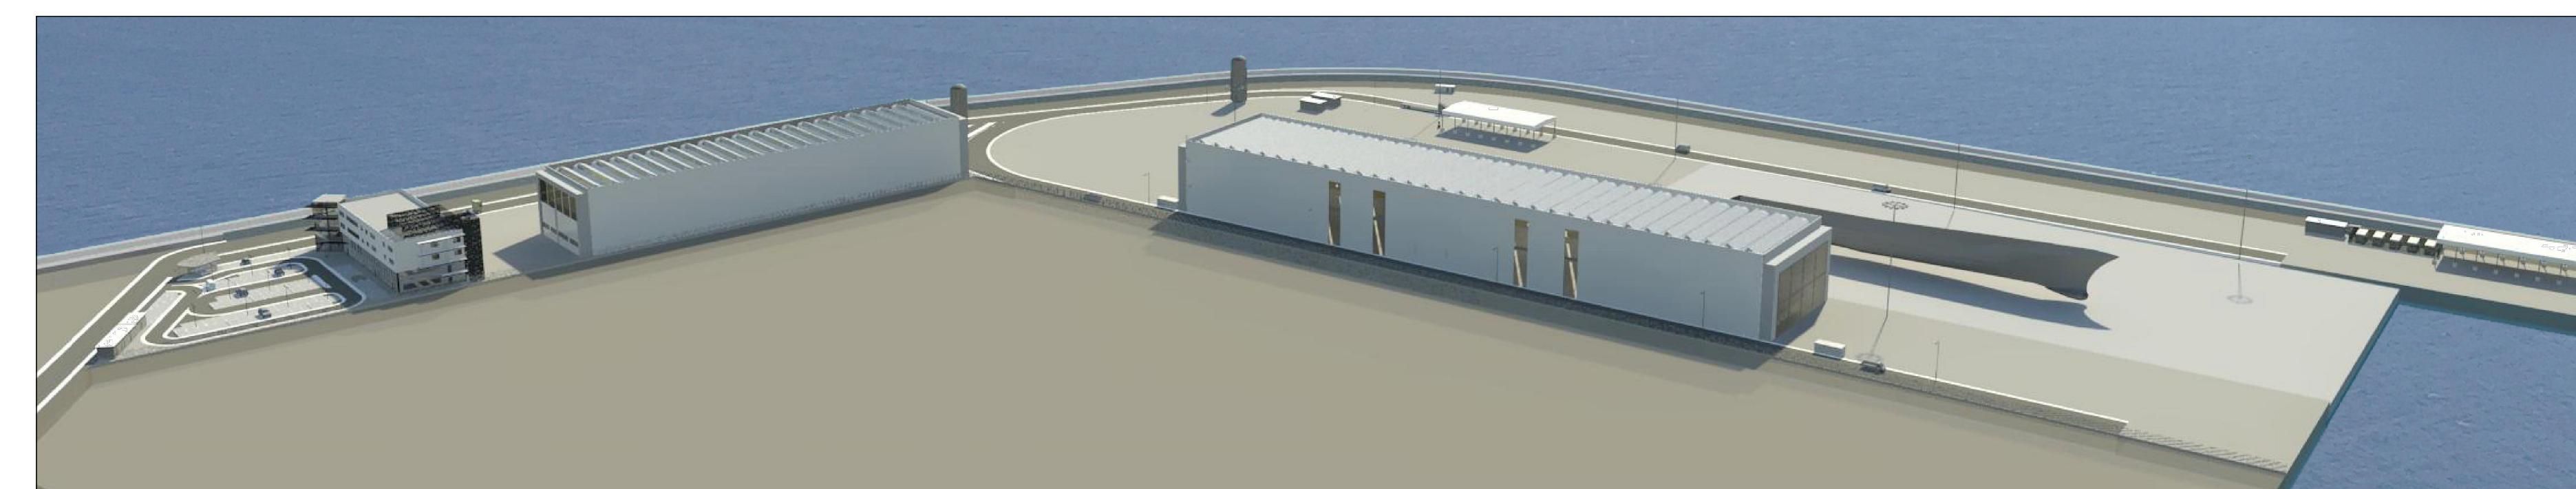


VISTA 3



VISTA 2 IN PRIMA FASE

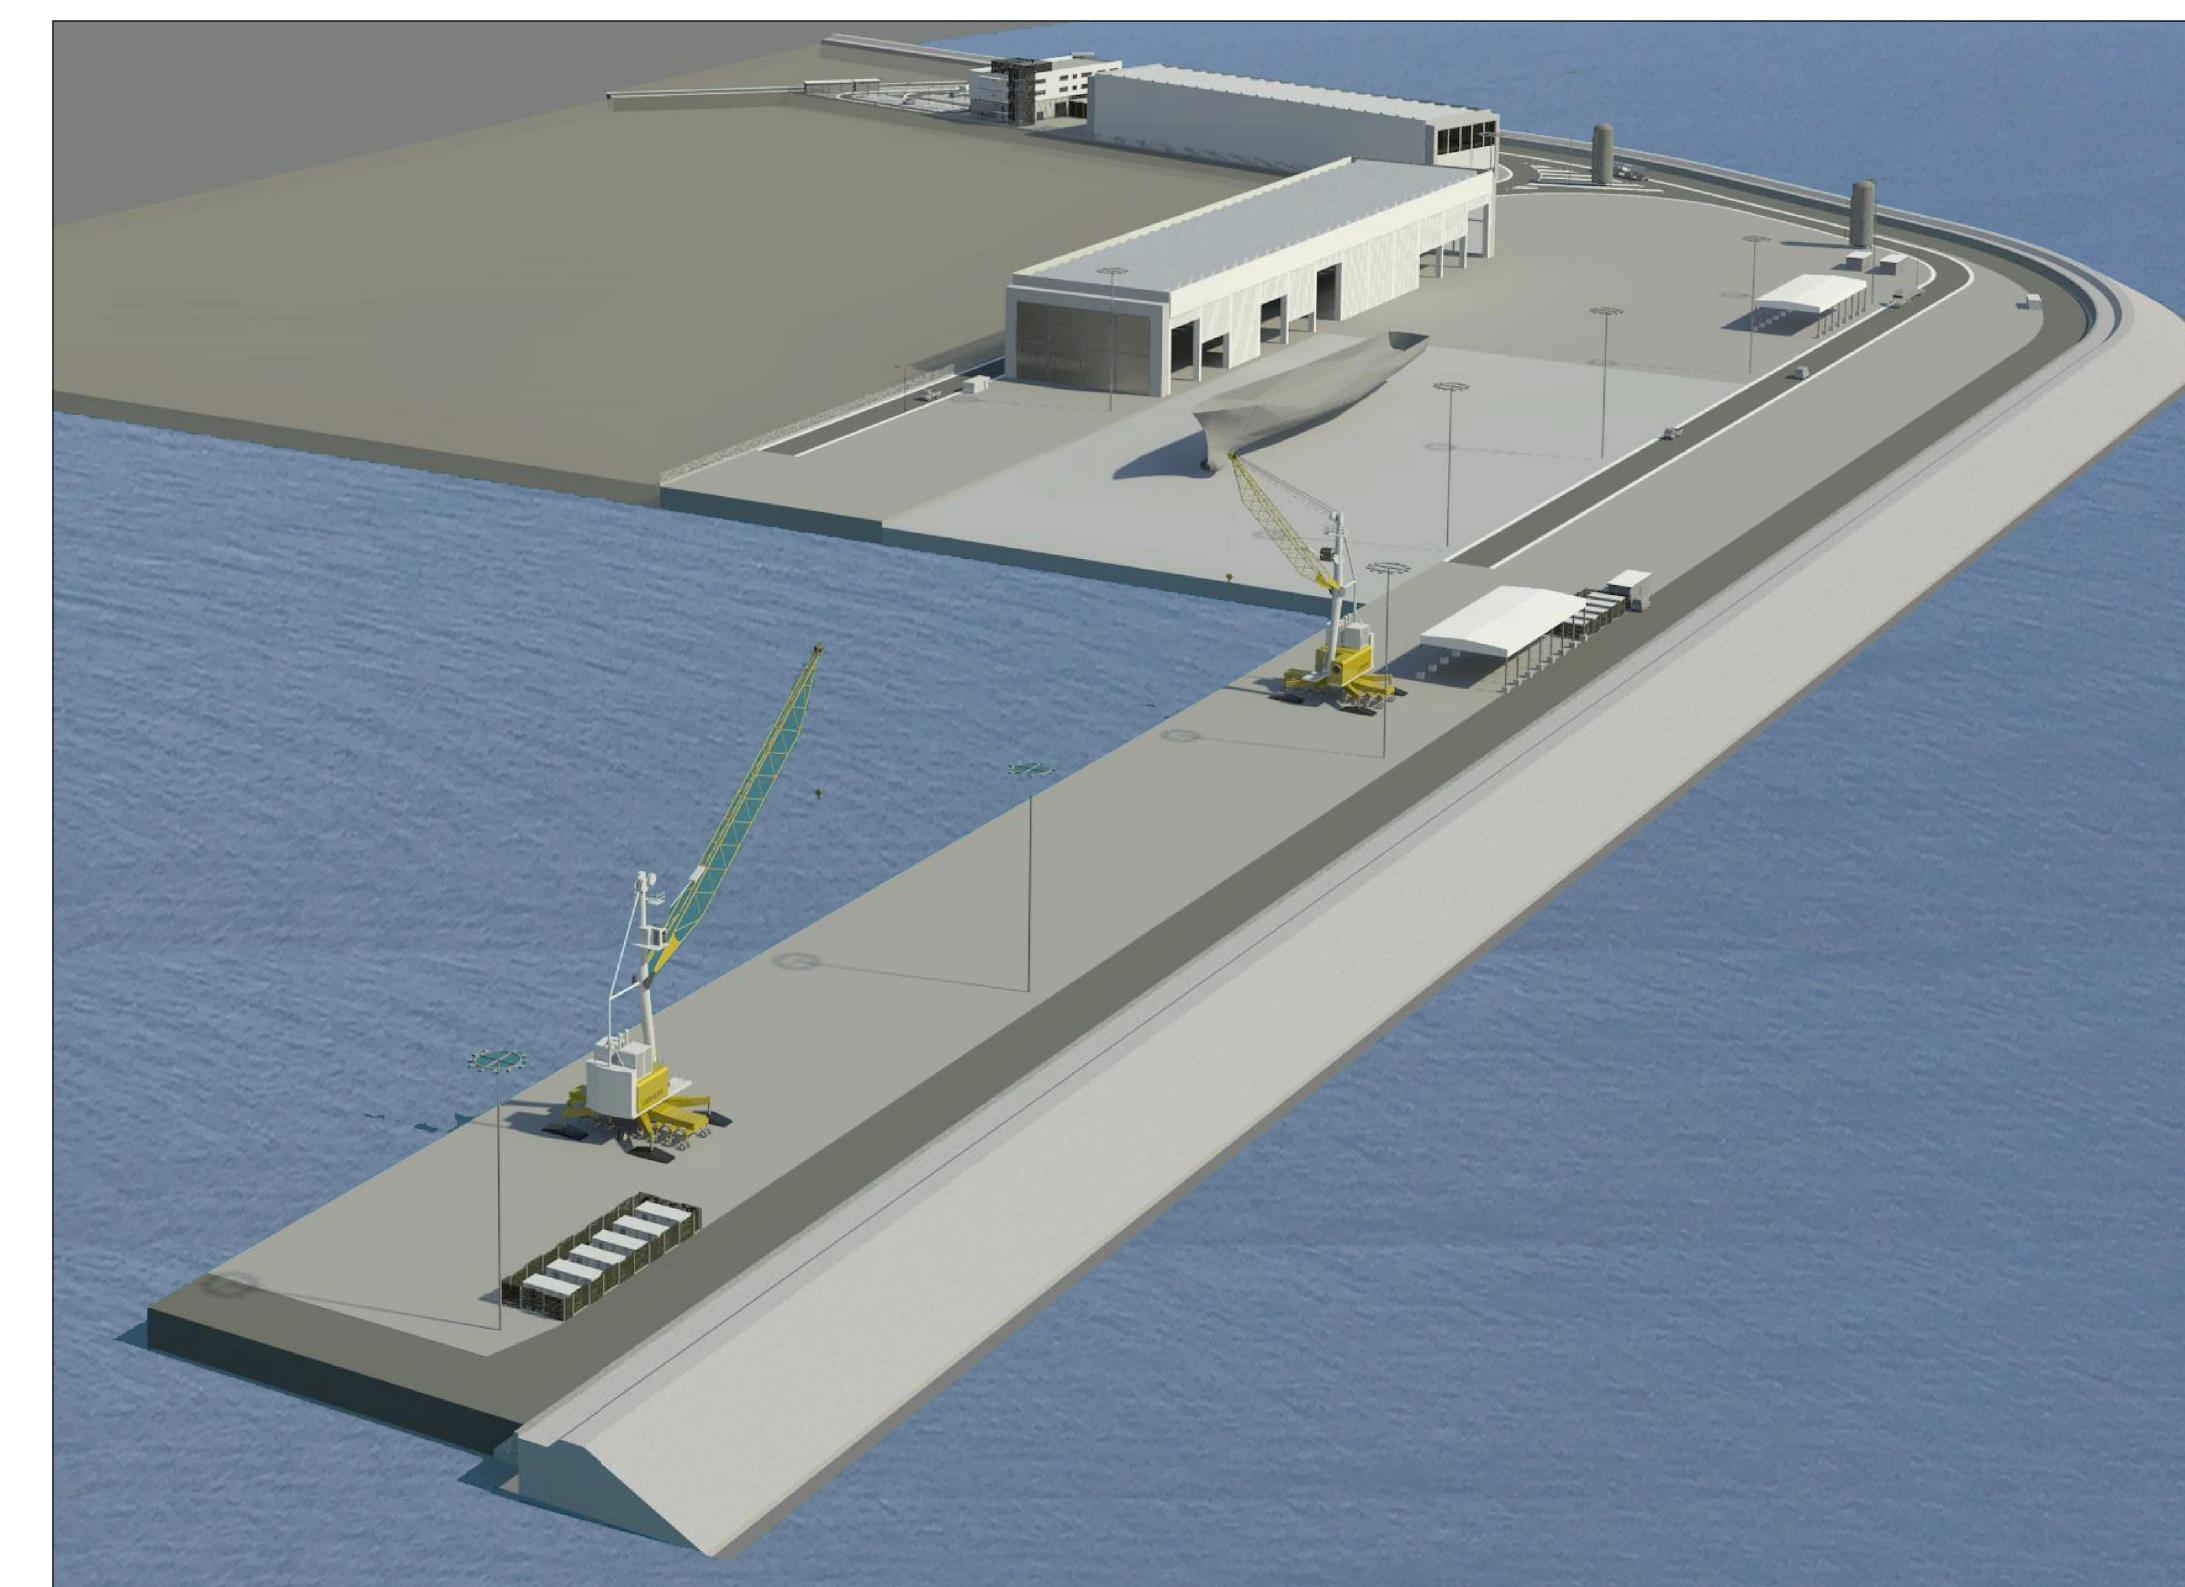

VISTA 4

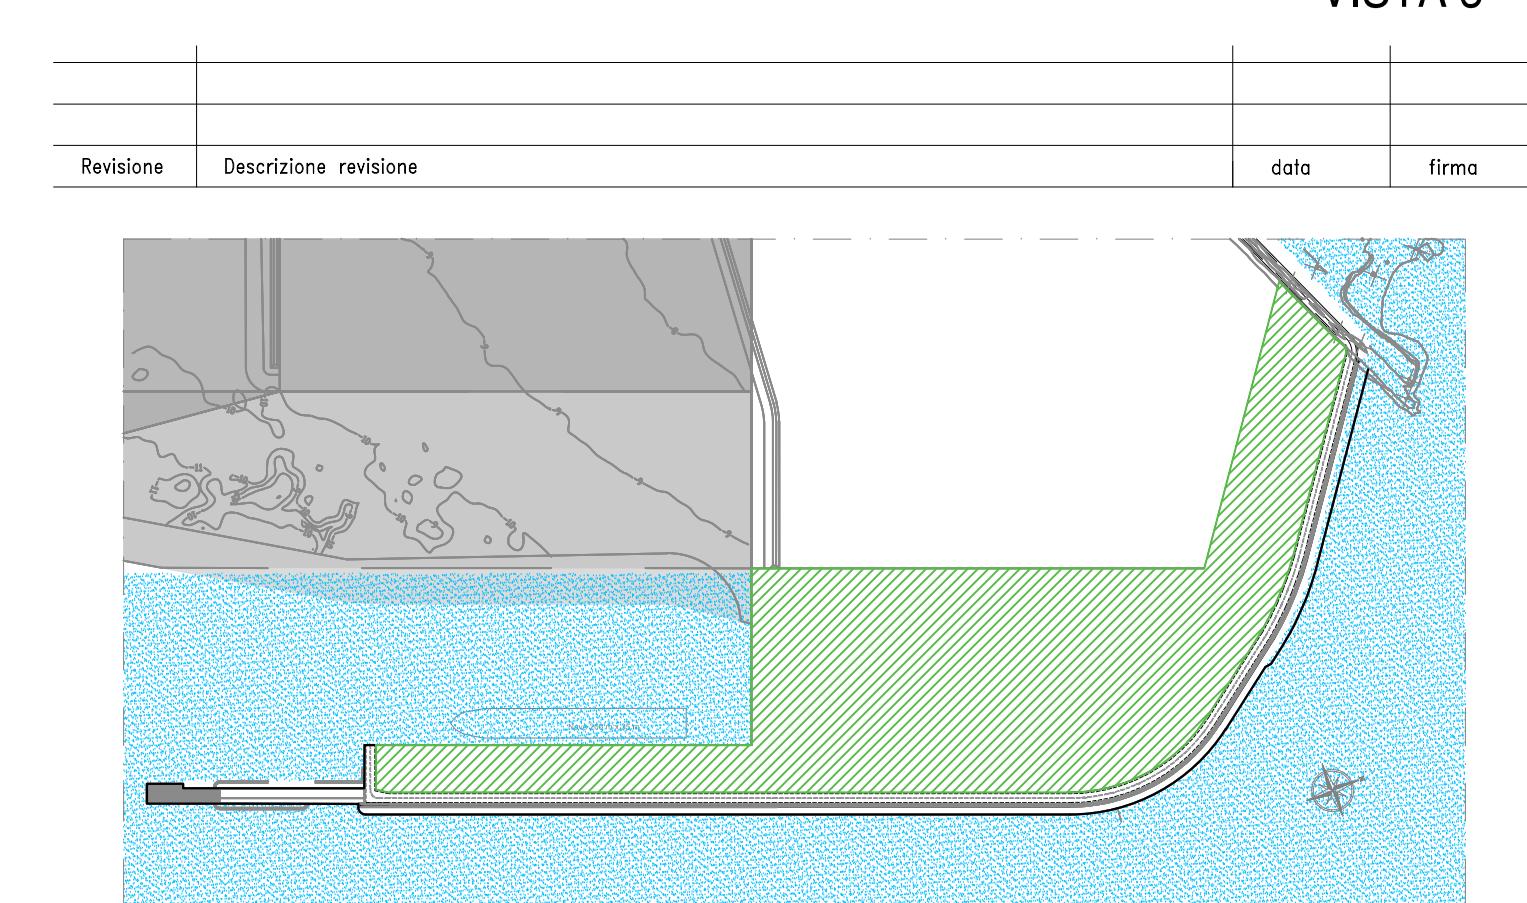

AUTORITÀ PORTUALE DI PIOMBINO E DELL'ELBA



COMMITTENTE

PIOMBINO INDUSTRIE MARITTIME SRL

LAVORO

PORTO DI PIOMBINO
IMPIANTO DI DEMOLIZIONE NAVALE CONTROLLATA

PROGETTISTA

M&L | Molinino&Longo
www.GENOVAPROGETTI.it

progettista:
Agostino Molinino Ingegner
Luigella Romano Ingegner
Alessandro Campolo Geometra
Donatella Cipani Architetto

PROGETTO DEFINITIVO

OGGETTO

VISTE
Assieme

Scalo	30/11/2016	Nome File	PIM	PD	DWG	LAY	GE	08	00
	Data emissione		Comessa	Fase				Numero	Revisione